

工 事 発 注 表

【別紙5】

公表期間：平成30年4月11日～平成30年4月14日（16:00まで）

法人名：社会福祉法人 清心福祉会

平成30年度

業種	工事件名	工事場所	工事概要	工期	備考
建築	社会福祉法人 清心福祉会 (仮称)わらべ日野市役所東 保育園建設に伴う既存テニ スコート解体工事	日野市神明1丁目 13番地の一部(地番) 現在実践女子大の テニスコートの部分	<p>1.敷地面積 約3000㎡ 既存テニスコートの解体工事及び地盤の鋤取り工事</p> <p>2.入札条件</p> <p>(1) 地方自治法施行令第167条の4の規定に該当して いないこと。 (2) 東京都競争入札参加資格指名停止等取扱要綱(平 成18年4月1日付17財経総第1543号財務局長決定) に基づく指名停止期間中など、指名から除外する期間 中でない者であること。 (3) 建設業の許可を有すること。 (4) 経営事項審査総合評定値が900点(建築一式)以上 であること。 (5) 東京都の平成28・29年度建築工事等競争入札参 加有資格者で、格付けが建築工事においてBランク以上 であること。 (6) 経営不振の状態(会社更生法第17条第1項に基づ き更生手続開始の申し立てをしたとき、民事再生法第21 条第1項に基づき再生手続開始の申し立てをしたとき、手 形又は小切手が不渡りとなったとき等)にないこと。</p>	<p>契約確定の日 から</p> <p>約1か月半</p>	<p>※入札方法 見積もり合わせ</p> <p>※公表期間 4/11～4/14 ※見積もり提出日 4月20日(金) 16:00まで</p> <p>※見積書提出先 社会福祉法人清心福祉会 事務局 担当:町田(まちだ)</p> <p>※住所 八王子市左入町373-1 ※電話042-692-0133 ※FAX042-692-1152</p> <p>見積もり提出希望者は4/14までに 町田まで連絡すること。</p>

見積もり要綱

件名 (仮称) わらべ日野市役所東保育園建設に伴う既存テニスコート解体工事

工事場所 日野市神明1丁目13番地の一部

解体内容 別紙図面参照

工事期間 平成30年6月1日～7月10日頃(詳細は後日打ち合わせによる)

見積もり宛先 社会福祉法人 清心福祉会 理事長 青木訓行

支払い条件 打ち合わせによる

質疑等連絡先 (株)土屋隆建築設計事務所 担当 土屋、小林

八王子市八日町9-12 電話 042-625-2361

見積もり提出日 平成30年4月20日(金)16:00まで

見積もり提出先 八王子市左入町373-1 社会福祉法人 清心福祉会 事務局 町田

電話 042-692-0133


業者条件

- (1) 地方自治法施行令第167条の4の規定に該当していないこと。
- (2) 東京都競争入札参加資格指名停止等取扱要綱(平成18年4月1日付17財経総第1543号財務局長決定)に基づく指名停止期間中など、指名から除外する期間中ではない者であること。
- (3) 建設業の許可を有すること。
- (4) 経営事項審査総合評定値が900点(建築一式)以上であること。
- (5) 東京都の平成28・29年度建築工事等競争入札参加有資格者で、格付けが建築工事においてBランク以上であること。
- (6) 経営不振の状態(会社更生法第17条第1項に基づき更生手続開始の申し立てをしたとき、民事再生法第21条第1項に基づき再生手続開始の申し立てをしたとき、手形又は小切手が不渡りとなったとき等)にないこと。

その他注意事項

- 1) 既存テニスコートのネットフェンス、照明塔、練習壁等構造物はすべて撤去すること。
- 2) 北側照明塔はテニスコート外であるが、同時に撤去すること。
- 3) 北側時計台も同様に撤去してよい。(残せる場合は係員に了解を取って残すこと)
- 4) テニスコート面は現状から50cm土を鋤取り全体に地盤を下げること。
- 5) 地盤を下げるのに伴い北側のグラウンド側のほぼ同レベルになる部分はフェンスの擁壁も撤去する。

- 6) 東側及び南側の道路に接する部分は約 50 c mから 10 c m程度のレベル差ができるので、既存擁壁の頭をカットし、敷地レベルに合わせる。
- 7) グランドの水道は使用できないので、水道を使用する場合は仮設を準備する。
- 8) 工事用車両の進入は東北側のグラウンドの門を利用してよい。門からテニスコートに沿ってグラウンド内につづくアスファルトの通路は作業用に借用できるので、そのグラウンド側の並木に沿ったあたりに仮囲いをしてグラウンドとの安全性を保つこと。
- 9) 建物の工事会社が決定し、仮囲いをするまで敷地周囲の仮囲いはそのままにし、内部に人が入らないようにする。(平成 30 年 8 月頃まで)
- 10) 解体着工前に東側にある「ライオンズマンション日野中央公園」の住民に対し、解体工事の説明会を行うこと。

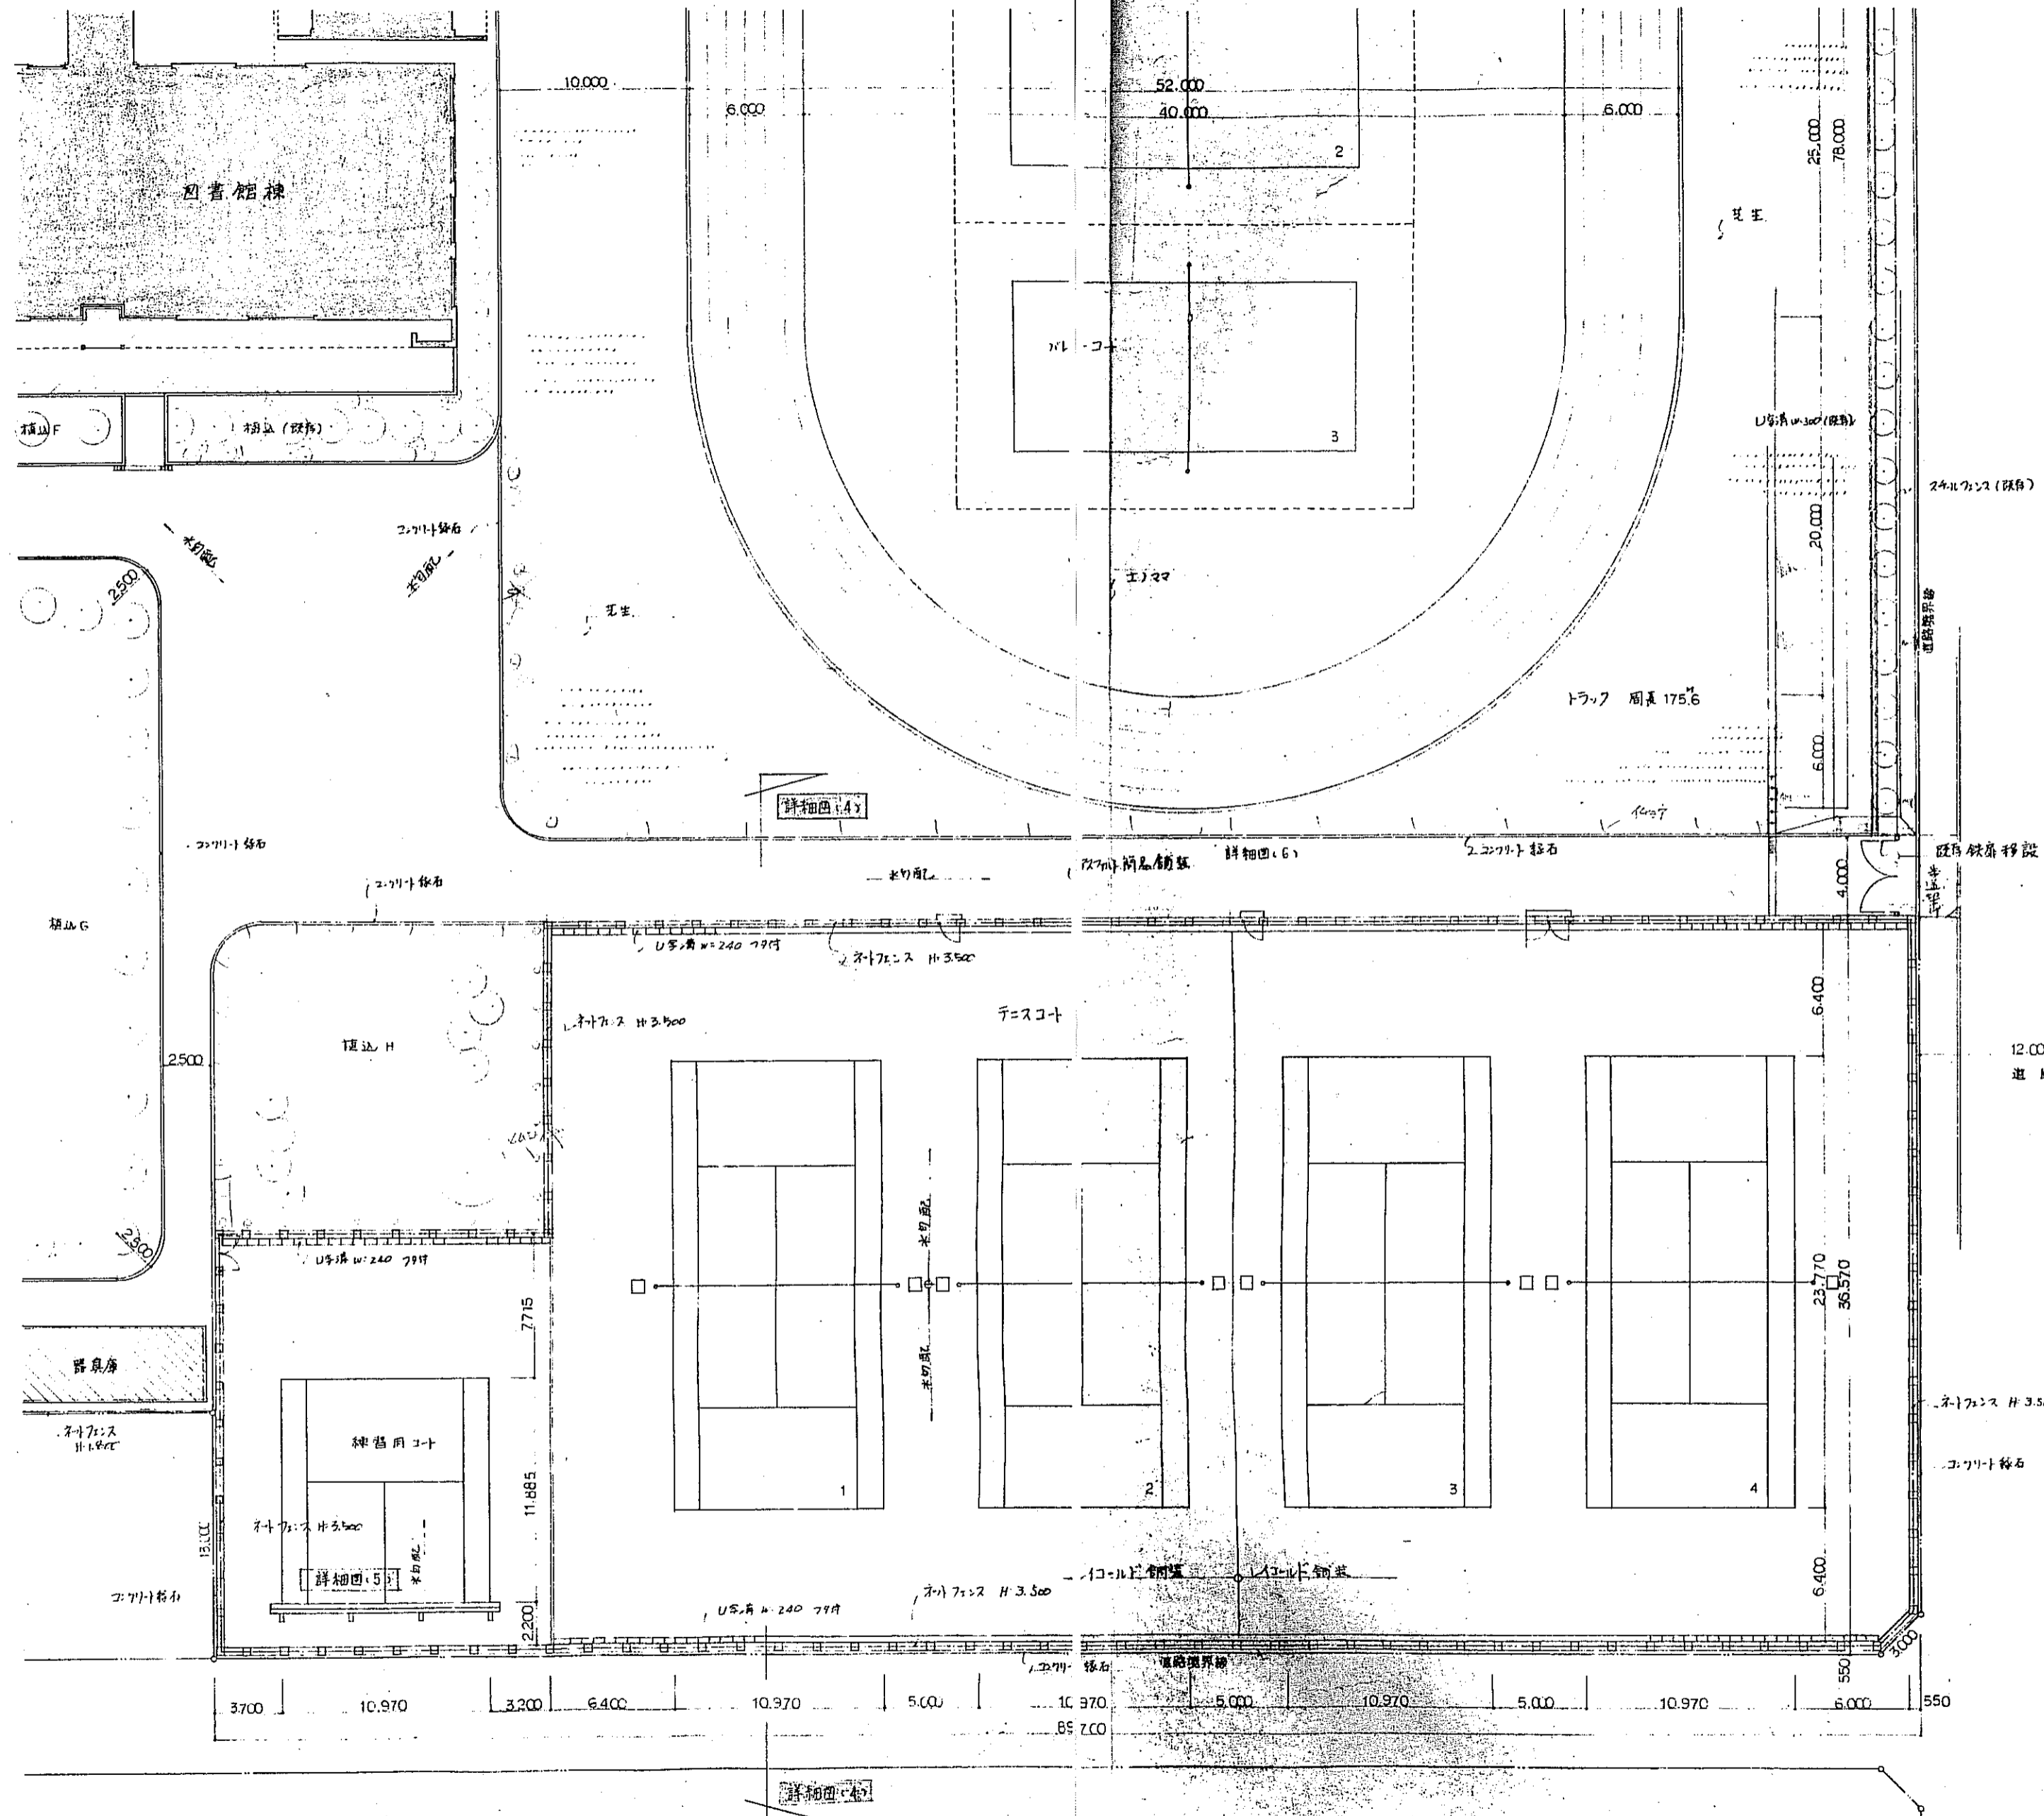

142718

安藤建設株式会社 一級建築士事務所

実践女子短期大学 外構工事

建築

担当 阿部 阿部


外構平面図 2

縮尺 1/200


日付 5.53.12.9

6


詳細図 4


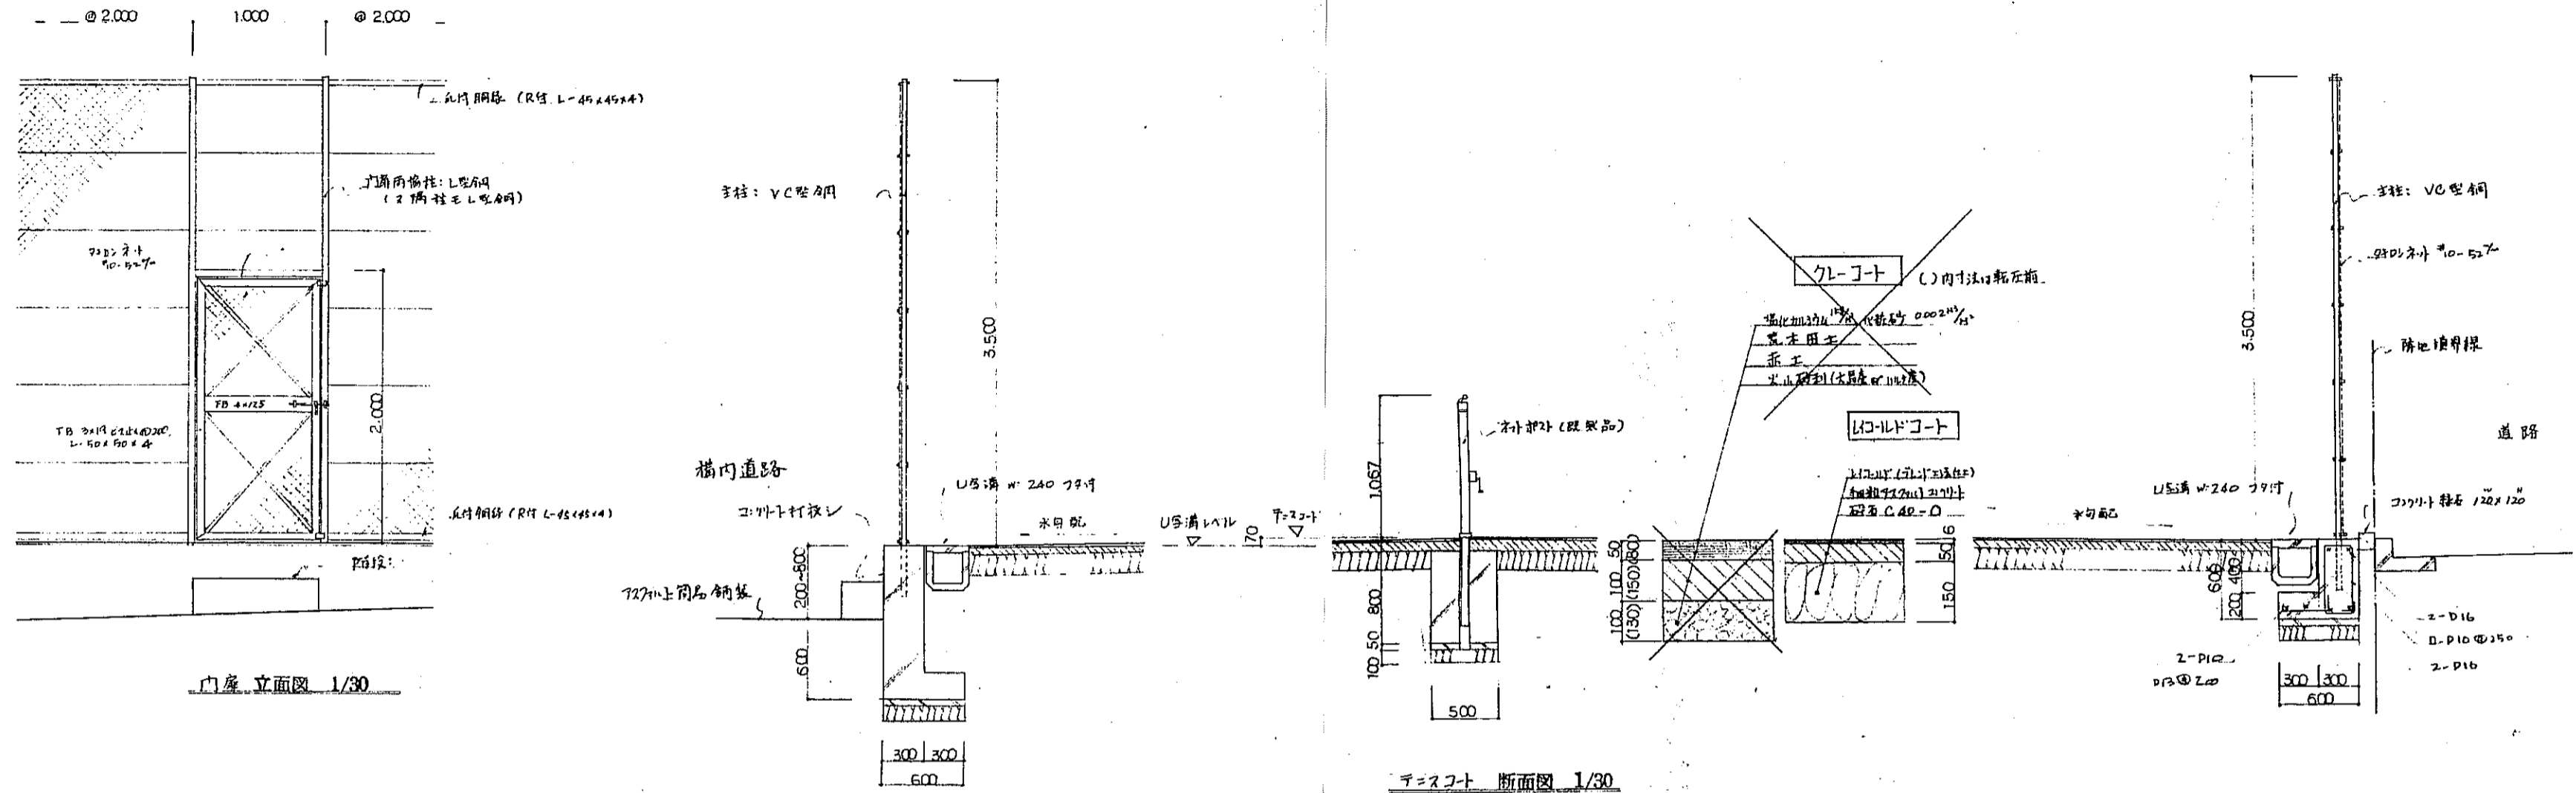


詳細図 5

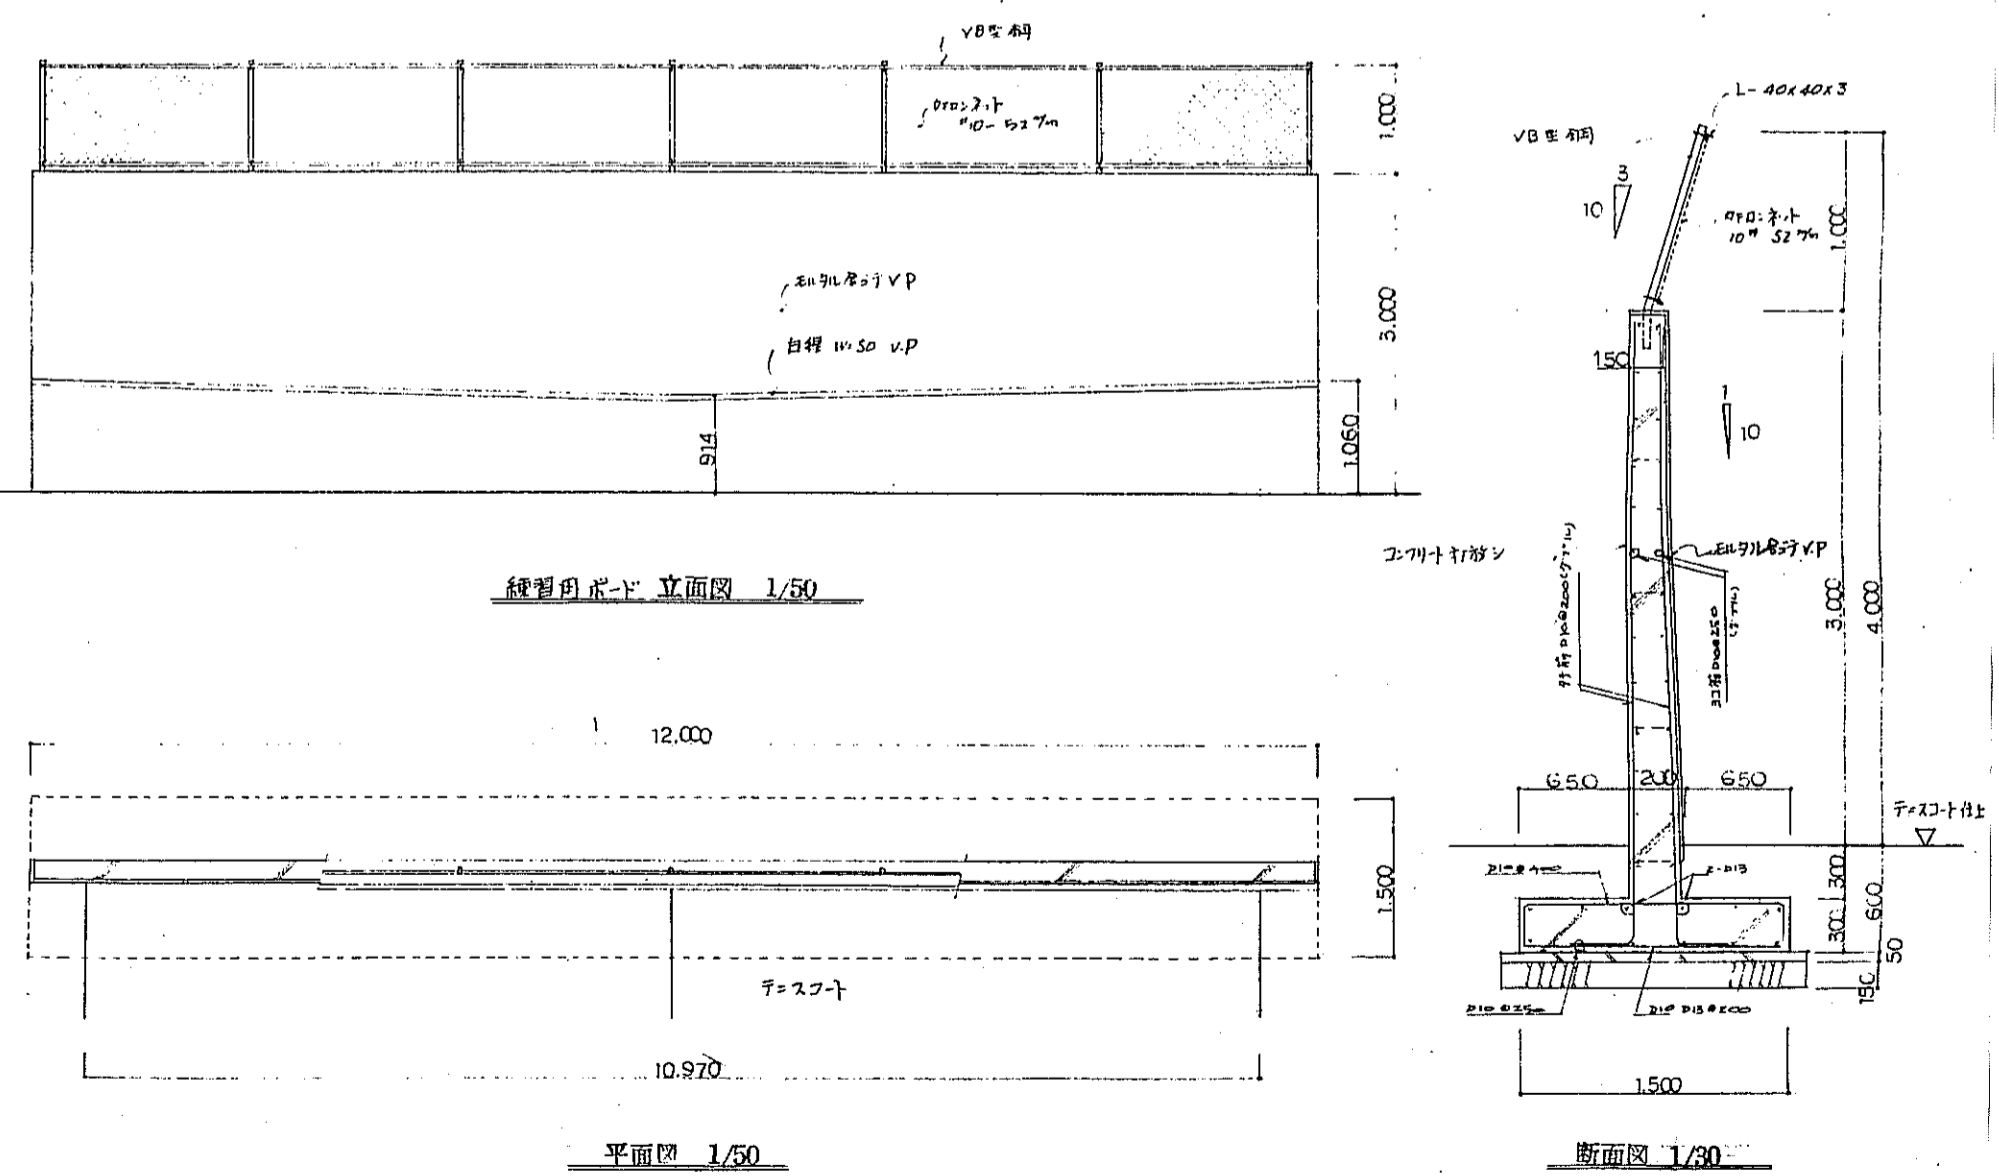



詳細図 6

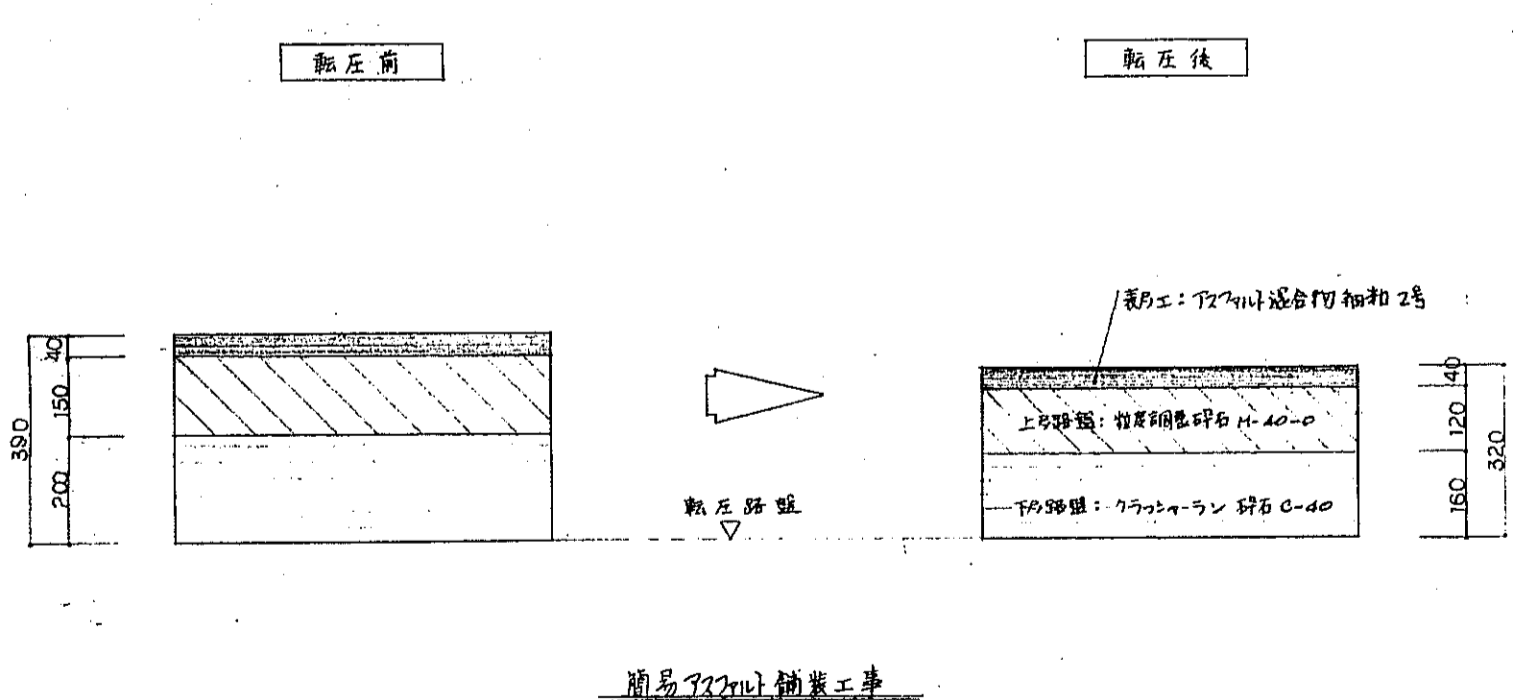

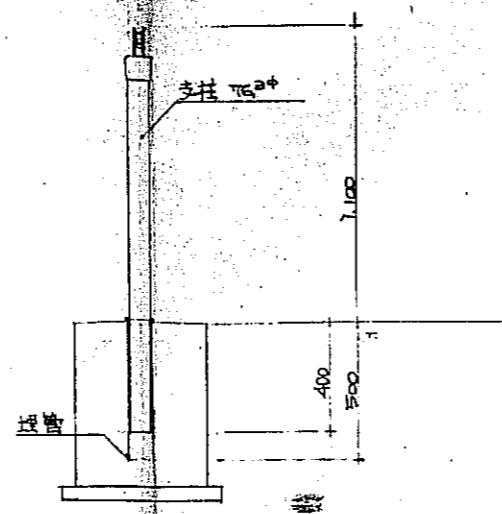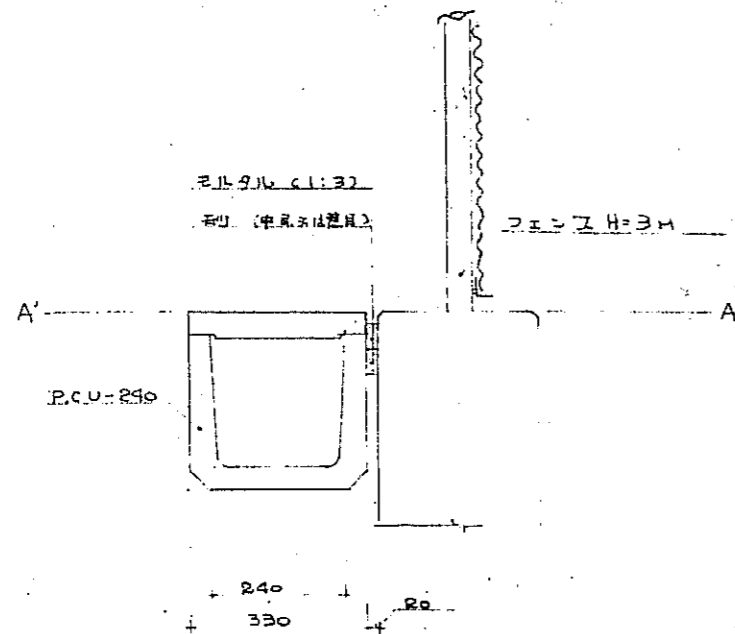

断面 A'-A 詳細図

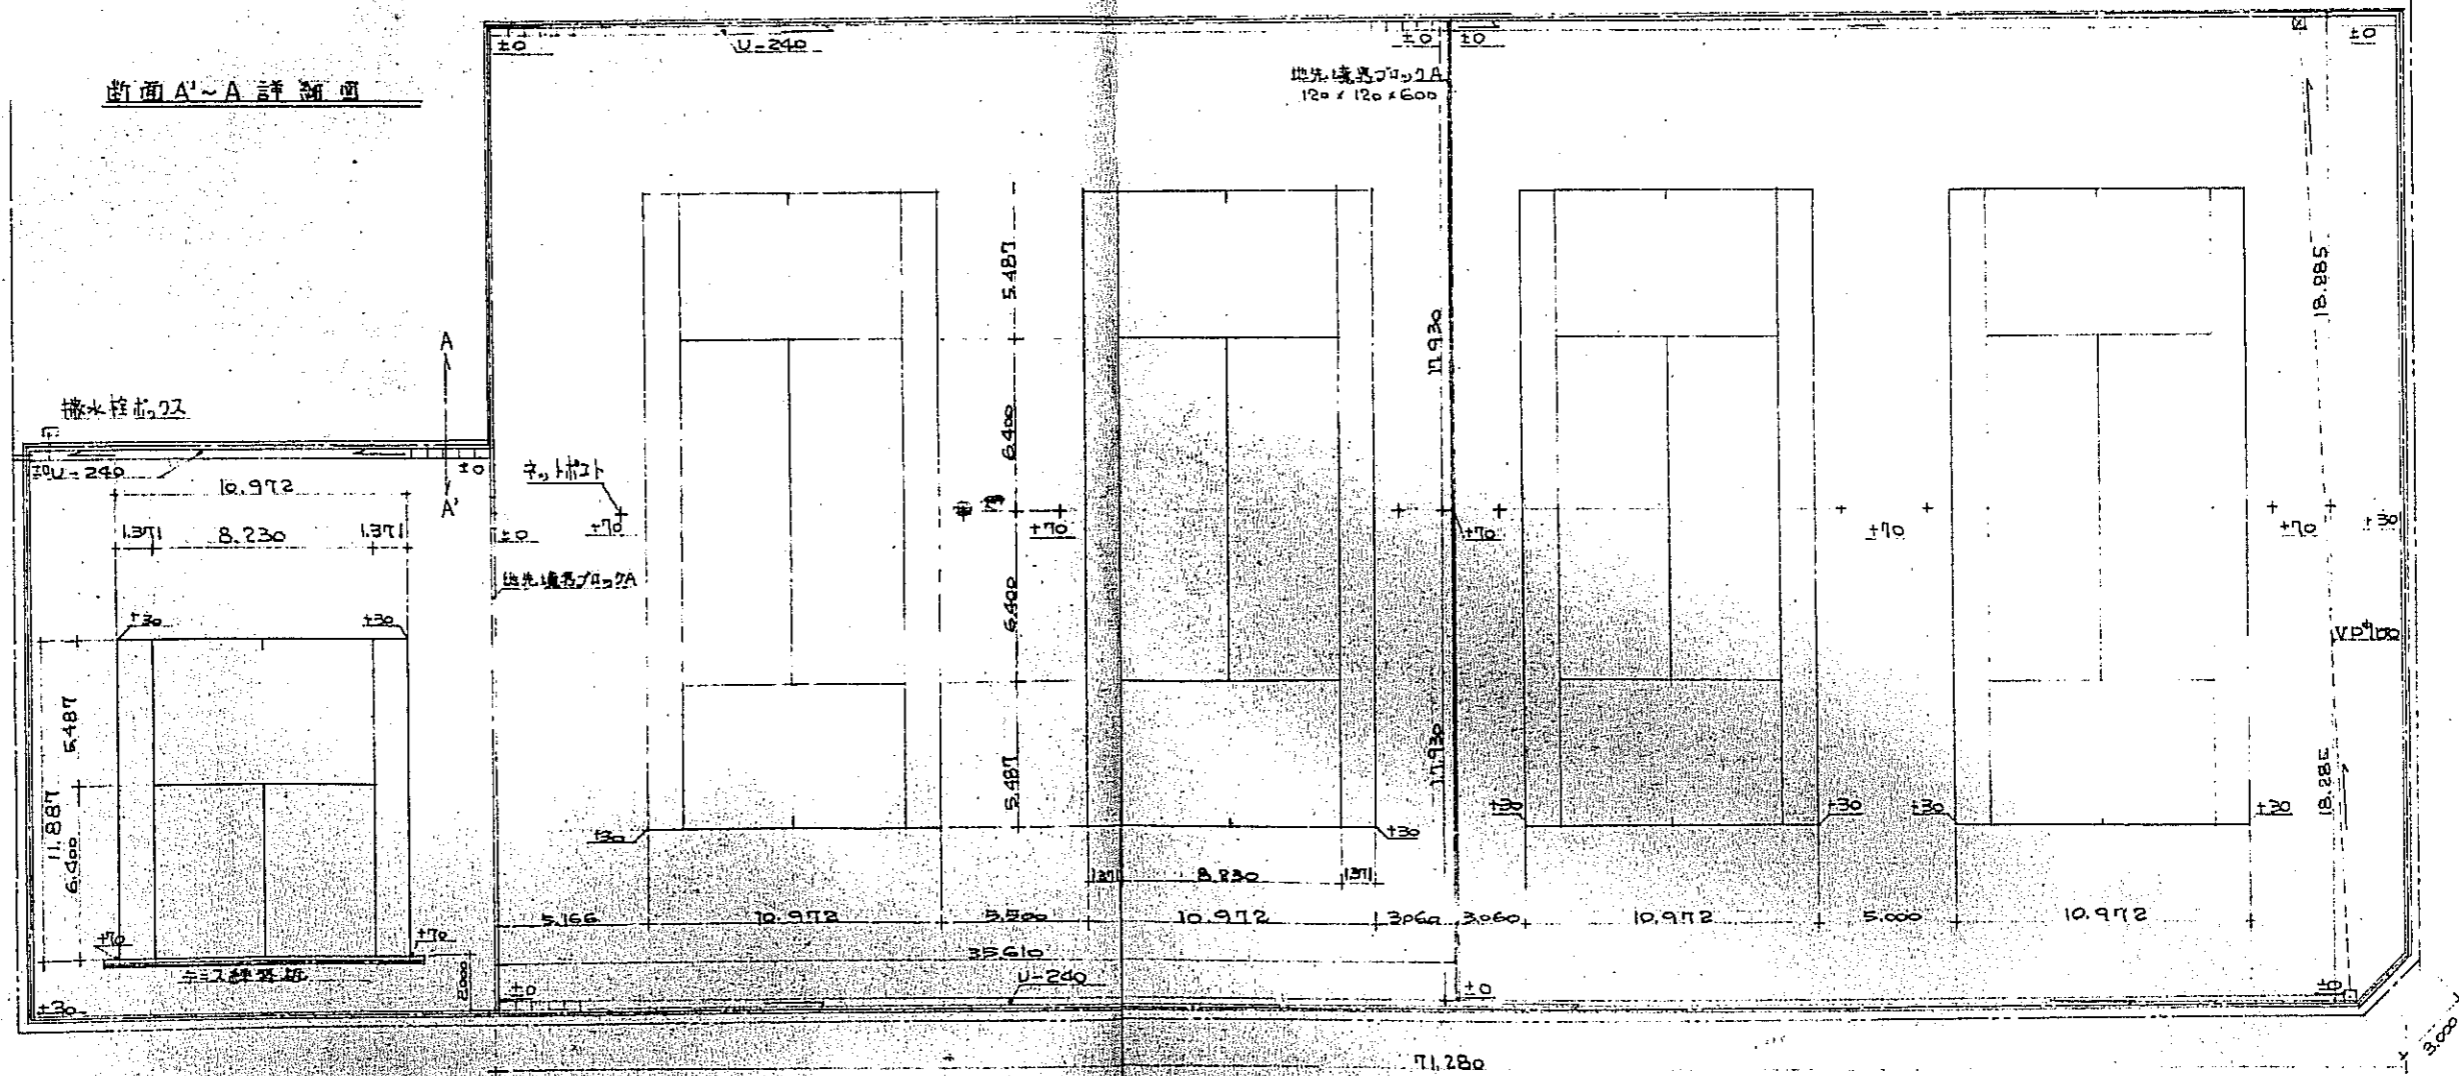

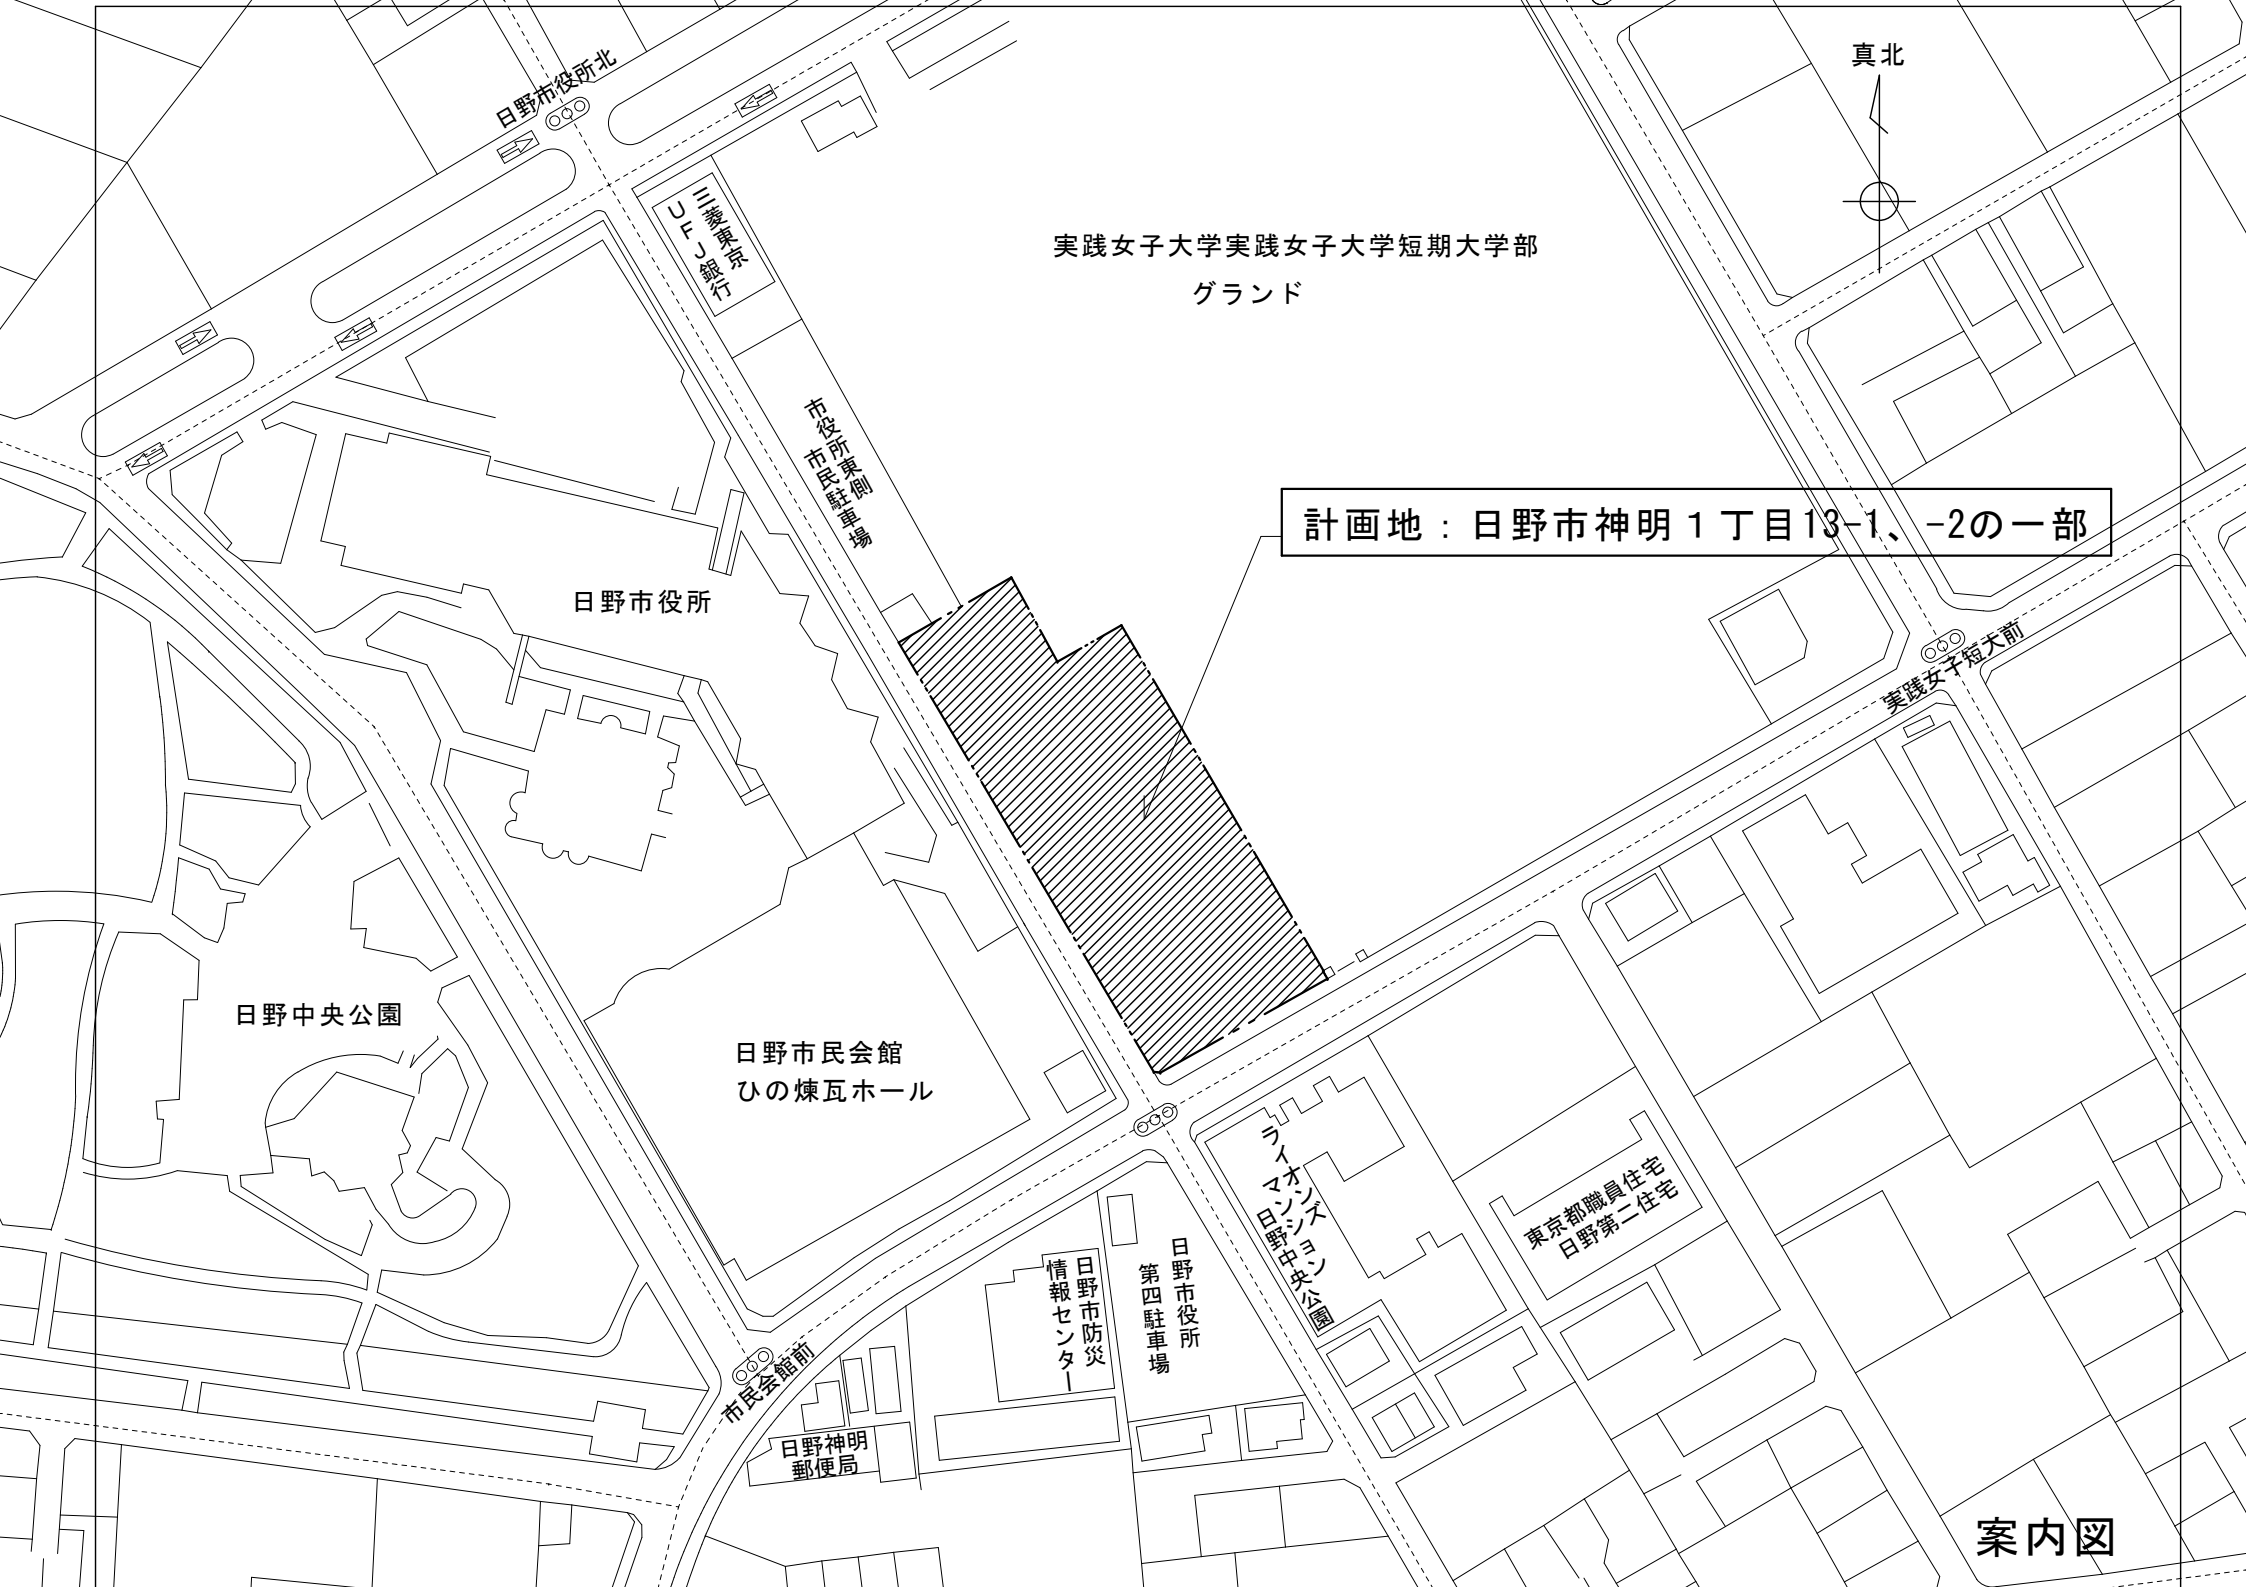

実践女子大学実践女子大学短期大学部
グラウンド

計画地：日野市神明1丁目13-1、-2の一部



日野市役所北

三協銀行
J.L.J.銀行

市役所東側
市民駐車場

日野市役所

日野中央公園

日野市民会館
ひの煉瓦ホール

実践女子短大前

カトキタスツポン公園
日野市民会館

東京都職員住宅
日野第二住宅

市民会館前

日野神明
郵便局

日野市防災
情報センター

日野市役所
第四駐車場

案内図